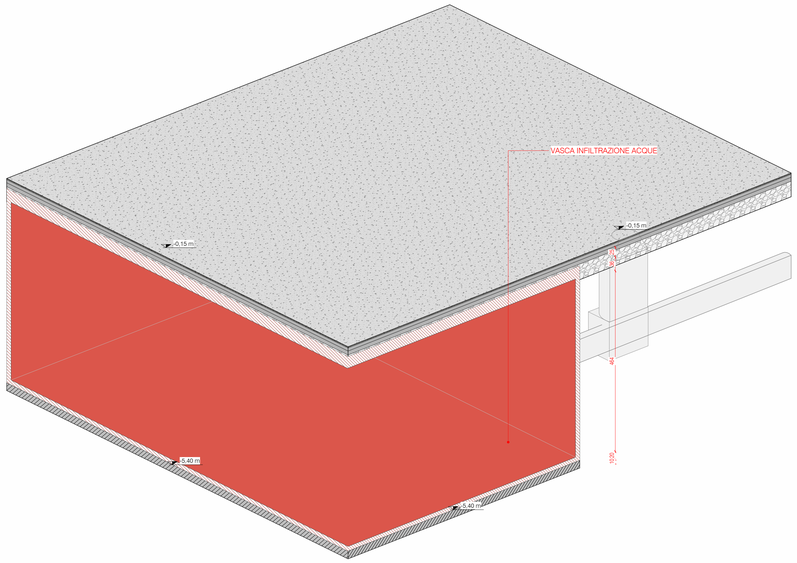

Sezione 3D_Vasca acqua piovana - 01

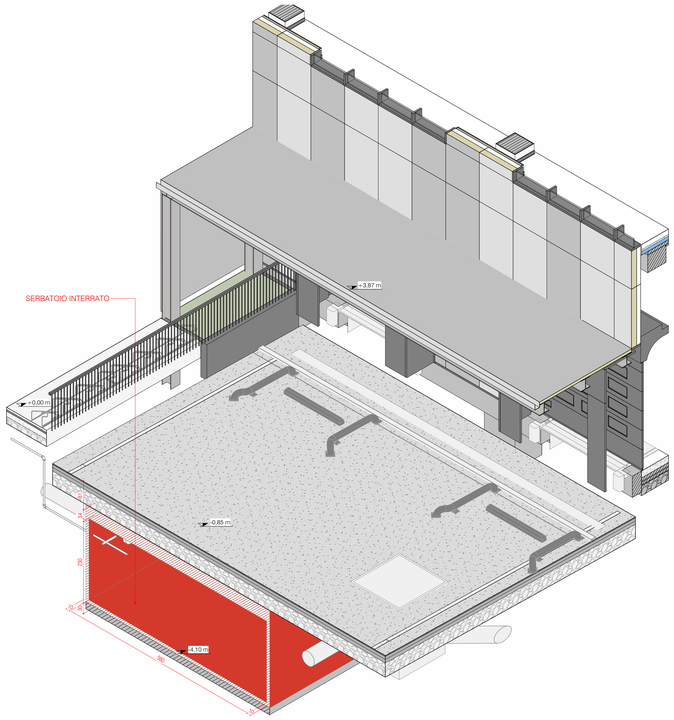

Sezione 3D_Vasca acqua piovana - 02

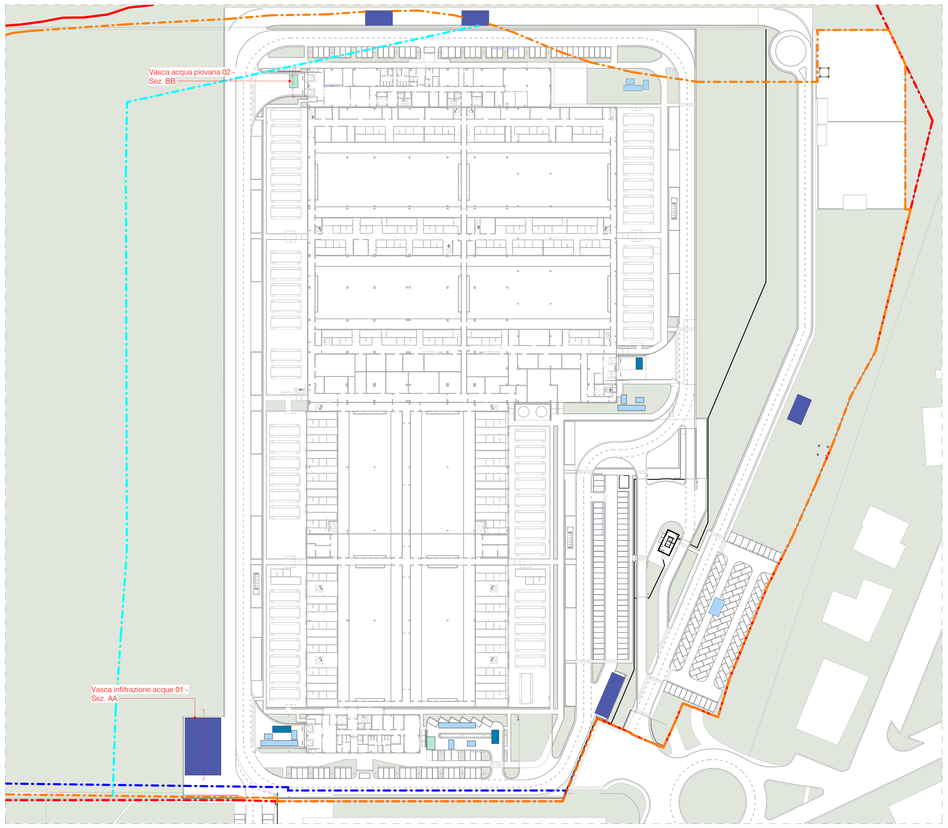

Planimetria Piano Terra - Indicazione Serbatoi Interrati

1 : 1000

LEGENDA

- Vasca di infiltrazione: Profondità max. -5.40m
- Vasca di raccolta gasolio (in caso di sversamento): Profondità max. -5.00m
- Vasca trattamento acque - separatore olio: Profondità max. -5.05m
- Vasca raccoglimento acque piovane: Profondità max. -4.20m

Nota: Sono state evidenziate esclusivamente le cisterne di maggiore dimensione, al fine di verificare l'eventuale interferenza con la falda.

N

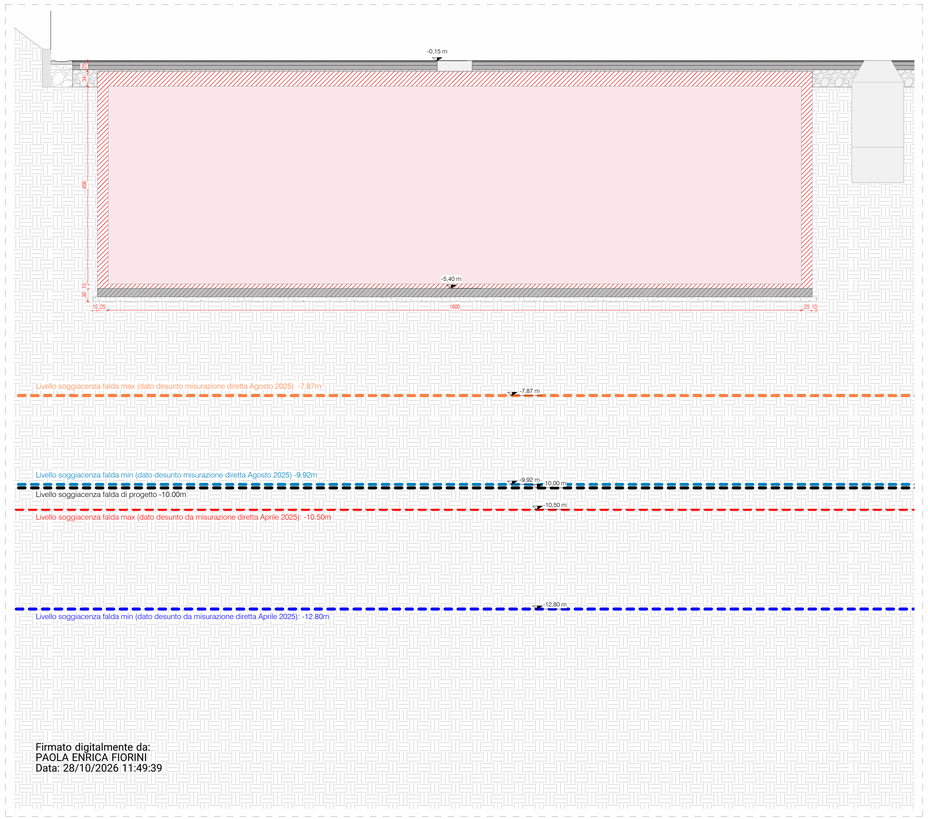

Firmato digitalmente da:
PAOLA ENRICA FIORINI
Data: 28/10/2026 11:49:39

Sezione AA_Vasca infiltrazione acque 01

1 : 50

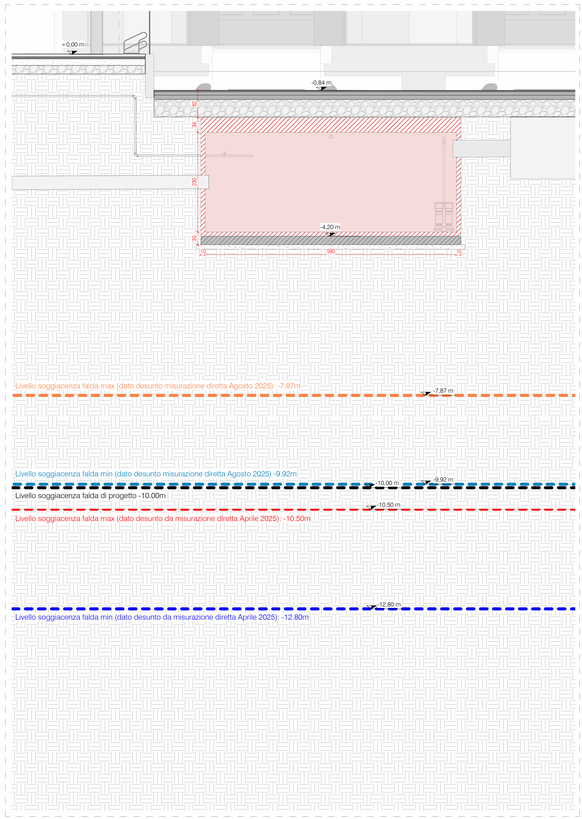

Sezione BB_Vasca acqua piovana 02

1 : 50

REV	DATA / DATE	DESCRIZIONE / DESCRIPTION

CIVIL, ARCH. AND MEP DESIGN:

L22DC

L22 DC è una divisione di: Lombardini22 S.p.A.
Via Lombardini 22 — 20143 Milano, Italia
T +39 02 36 59 62 00 — F +39 02 83 20 13 97
info@l22.it — www.l22.it

Capitale sociale Euro 100 000 i.v.
C.F./P.IVA: 05059000964 — R.E.A. 1827099

Sistema di gestione qualità conforme alla UNI EN ISO 9001:2008 - Certificato Nr. 50 100 8319 da TÜV Italia

STRUCTURE DESIGN:

SPS Studio Progetti Strutturali — Ing. Arturo Donadio e Antonio Condello
S.P.S. S.r.l. — www.spsstrutt.it
Via M. Gioia, 64 - 20125 Milano, Italia
segreteria@spsstrutt.it T. 02/66948867

COMMITTENTE / CLIENT:

savills investment management — SAVILLS INVESTMENT MANAGEMENT SGR S.P.A.
Milano, via San Paolo, n. 7

TECHNICAL AUTHORITY:

ECHELON DATA CENTRES — ECHELON DATA CENTRES
Dublin, 18/20 The Cubes Offices, Beacon South Quarter

PROGETTO / PROJECT:

LIN10
Via della Costa, 2, Treviglio (BG)

PROGETTISTA / DESIGNER:

Arch. Marco Amosso - Iscritto all'Ordine degli Architetti di Torino n° 4157

Indirizzo: Via Elia Lombardini 22, 20143, Milano
Mail: ufficio.tecnico@l22.it – Pec: lombardini22@legalmail.it

OGGETTO / OBJECT:

VALUTAZIONE IMPATTO AMBIENTALE
A servizio degli art. 23-25 del D.Lgs. 152/06

TITOLO / DESCRIPTION:

Sezioni interferenza falda – vasche interrate

DISEGNATO DA: DRAWN BY:	CONTROLLATO DA: CHECKED BY:
L22	L22
DATA/ DATE: Ottobre 2026	SCALA / SCALE: 1:500

NOME FILE / FILE NAME:
4210_ ES V SIF 01- Sezioni interferenza falda – vasche interrate

COMMESSA / JOB:	FORMATO / SHEET:
4210	A0

TAVOLA / DRAWING:

ES V SIF 01

DATA REV.:	REV.:

© Lombardini22 S.p.A. — ES DT (rev.-) (L.663/41 Art.2575)